

ΕΦΗΜΕΡΙΣ ΤΗΣ ΚΥΒΕΡΝΗΣΕΩΣ
ΤΗΣ ΕΛΛΗΝΙΚΗΣ ΔΗΜΟΚΡΑΤΙΑΣ

ΑΘΗΝΑ 3 ΜΑΡΤΙΟΥ 1987	ΤΕΥΧΟΣ ΤΕΤΑΡΤΟ	ΑΡΙΘΜΟΣ ΦΥΛΛΟΥ 164

ΠΟΛΕΟΔΟΜΙΑ
ΑΠΟΦΑΣΕΙΣ

Αριθ. 13091/410

Έγκριση Γενικού Πολεοδομικού Σχεδίου (Γ.Π.Σ.) του δήμου Σουφλίου (ν. Έβρου).

Ο ΥΠΟΥΡΓΟΣ ΠΕΡΙΒΑΛΛΟΝΤΟΣ, ΧΩΡΟΤΑΞΙΑΣ ΚΑΙ ΔΗΜ. ΕΡΓΩΝ

Έχοντας υπόψη:

1. Τις διατάξεις του ν. 1337/1983 (ΦΕΚ 33/Α) και ειδικότερα το άρθρο 3 αυτού.

2. Τις διατάξεις του ν. 1558/1985 (ΦΕΚ 137/Α) και ειδικότερα το άρθρο 23 παράγρ. 1.

3. Την υπ' αριθ. 64596/2837/4.10.1985 απόφαση του Υπουργού Περιβάλλοντος, Χωροταξίας και Δημοσίων Έργων «Κίνηση της διαδικασίας σύνταξης του γενικού πολεοδομικού σχεδίου Σουφλίου (ν. Έβρου) (ΦΕΚ 662/Δ).

4. Τα υπ' αριθ. ΑΠ.Ι. 1646/16.4.1986 και ΑΠ.Ε. 14/23.3.86 έγγραφα του Τμήματος Πολεοδομίας και Πολεοδομικών Εφαρμογών της νομαρχίας Έβρου προς τους αρμόδιους φορείς.

5. Την υπ' αριθ. 69/1986 γνωμοδότηση του δημοτικού συμβουλίου Σουφλίου.

6. Το υπ' αριθ. 396/8 Μαΐου 1986 έγγραφο του Υπουργείου Πολιτισμού 12η Εφορεία Βυζαντινών Αρχαιοτήτων.

7. Το υπ' αριθ. Α.Π. 1585/8 Μαΐου 1986 έγγραφο της Γενικής Γραμματείας Δημοσίων Έργων, Δ/νση Συγ/κών Έργων.

8. Το υπ' αριθ. Α.Π. 504/7803/27.6.1986 έγγραφο του οργανισμού τηλεπικοινωνιών της Ελλάδος Α.Ε. (Ο.Τ.Ε) περ. Δ/νση Βορ. Ελλάδος συγκρότημα Κομοτηνής.

9. Το υπ' αριθ. Φ. 916.2/4/46082/Σ. 356/24 Μαΐου 1986 έγγραφο της ΧΙΙ Μεραρχίας Πεζικού 4ον Επιτελικό Γραφείο.

10. Το υπ' αριθ. ΑΠ. 1088/Τ.Β.Ε./Φ. 51/93/2 Ιουλίου 1986 έγγραφο της Νομαρχίας Έβρου, Τμήμα Βιομηχανίας.

11. Το υπ' αριθ. ΑΠ. 518072/24.5.1986 έγγραφο του Ελληνικού Οργανισμού Τουρισμού, Δ/νση Β.

12. Το υπ' αριθ. ΑΠ. 2640/21.7.1986 έγγραφο της Δ/νσης Δασών Έβρου Δασαρχείο Σουφλίου.

13. Το γεγονός ότι οι λοιποί φορείς δεν απάντησαν μέχρι σήμερα.

14. Την υπ' αριθ. 1/1.12.86 γνωμοδότηση του Συμβουλίου Χωροταξίας, Οικισμού και Περιβάλλοντος νομού Έβρου, αποφασίζουμε:

1) Εγκρίνεται το γενικό πολεοδομικό σχέδιο του δήμου Σουφλίου του (ν. Έβρου), όπως τα όριά του προσδιορίζονται στο χάρτη Π.1.11 σε κλίμακα 1:5.000.

Το παραπάνω σχέδιο περιλαμβάνει:

Α. Την οργάνωση του οικισμού με προγραμματικό πληθυσμιακό μέγεθος της τάξης των 10.000 κατ. για την επόμενη πενταετία με:

α) Την ένταξη σε σχέδιο πόλης συνολικής επιφάνειας 1700 στρεμμάτων και την δημιουργία τριών πολεοδομικών ενοτήτων με μέσο συντελεστή δόμησης και μέση πυκνότητα οίκησης κατά πολεοδομική ενότητα, όπως φαίνεται στο χάρτη Π. 1.4, Π.1.5 σε κλίμακα 1:5.000.

Πολεοδ. ενότητα Ι: μέση πυκνότητα κατ/Ηα 82,00 μ. σ.δ. 0,95

Πολεοδ. ενότητα ΙΙ: μέση πυκνότητα κατ/Ηα 82,00 μ. σ.δ. 0,95

Πολεοδ. ενότητα ΙΙΙ: μέση πυκνότητα κατ/Ηα 77,00 μ. σ.δ. 0,83

β) Τον προσδιορισμό των χρήσεων γης όπως φαίνονται στο χάρτη Π1.2-1.3.2 σε κλίμακα 1:5.000 και ειδικότερα:

— Την διατήρηση της θέσης των κεντρικών λειτουργιών κατά μήκος των αξόνων του κεντρικού δρόμου και της οδού Γράμμου - Βίτσι και την επέκτασή τους.

— Την δημιουργία τοπικού κέντρου στην πολεοδομική ενότητα ΙΙΙ για την εξυπηρέτηση των αναγκών των κατοίκων σε καθημερινή βάση.

— Την οργάνωση λειτουργίας της δημοτικής αγοράς.

— Την επέκταση του σημερινού χώρου γυμνασίου - λυκείου.

— Την δημιουργία δύο (2) νηπιαγωγείων.

— Την δημιουργία δύο (2) παιδικών σταθμών ανά ένα στις ενότητες ΙΙ και ΙΙΙ.

— Την διατήρηση στη σημερινή του θέση του κέντρου υγείας στο νοτιανατολικό μέρος του οικισμού.

— Την δημιουργία κέντρου ανοιχτής προστασίας ηλικιωμένων (ΚΑΠΗ).

— Την χωροθέτηση διοίκησης διάσπαρτα στο κέντρο του οικισμού σε δημόσια ανακαινισμένα παραδοσιακά κτίρια.

— Την χωροθέτηση του Δασαρχείου ανατολικά της σιδηρ. γραμμής σε ιδιόκτητο οικόπεδο.

— Την χωροθέτηση αθλητικού κέντρου τύπου Β βορειανατολικά του οικισμού.

— Την ένταξη του κλειστού γυμναστηρίου στον ελεύθερο χώρο πρασίνου.

— Την δημιουργία πάρκου στην περιοχή «Χίλια δένδρα».

— Την διαμόρφωση - αξιοποίηση όλων των διαθέσιμων χώρων μέσα ή σε επαφή με τον οικισμό σε χώρους αναψυχής.

— Την δημιουργία αποκεντρωμένων πολιτιστικών λειτουργιών σε συνδυασμό με την αξιοποίηση παραδοσιακών κτισμάτων και ελεύθερων χώρων (παιδική βιβλιοθήκη, υπαίθριο θέατρο κλπ).

— Την δημιουργία ιδιαίτερης ζώνης χονδρεμπορίου στην είσοδο του οικισμού.

— Την δημιουργία χώρου στάθμευσης για φορτηγά αυτοκίνητα.

— Την διαμόρφωση περιαστικού πράσινου μεταξύ ΒΙΠΑ και οικισμού.

— Τον χαρακτηρισμό τμήματος του οικοπέδου ιδιοκτησίας ΤΕΒΑ ως «αμιγούς κατοικίας» για την ανέγερση ΣΟΑ.

— Την δημιουργία χώρου για την ανέγερση κατοικιών από τον ΟΕΚ στην περιοχή επέκτασης.

— Την μεταφορά σε ιδιαίτερο χώρο στα ΝΔ του οικισμού μέσα στα όρια ΖΟΕ των οχλουσών αγροτικών δραστηριοτήτων (χοιροστάσια κλπ).

— Τη χρήση γενικής κατοικίας σε όλο τον οικισμό.

γ) Τη γενική εκτίμηση της χωρητικότητας των πολεοδομικών ενοτήτων του οικισμού σε κατοίκους και των αναγκών σε γη για κοινωνική υποδομή όπως αναφέρονται στους πίνακες Α-11.6 και Α-11.2.1α.

δ) Τον καθορισμό ζωνών οικονομικών και θεσμικών κινήτρων και πολεοδομικών μηχανισμών όπως φαίνεται στο χάρτη Π1.7-Π1.8 σε κλίμακα 1:5.000 και ειδικότερα:

– Ζώνη ειδικής ενίσχυσης (ΖΕΕ).

– Ζώνη Ενεργού Πολεοδομίας (ΖΕΠ).

ε) Τον καθορισμό νέων αναπτυξιακών ζωνών όπως φαίνεται στον χάρτη Π1.6.1-Π1.6.2 σε κλίμακα 1:5.000 και ειδικότερα:

– Ζώνη ΒΙομηχανίας (ΒΙΠΑ) νότια του οικισμού.

– Ζώνη τουριστικής ανάπτυξης.

Β. Την πρόταση λήψης μέτρων για την προστασία του περιβάλλοντος όπως φαίνεται στο χάρτη Π1.9 σε κλίμακα 1:25.000.

Βασικότερες παρεμβάσεις είναι:

– Επέκταση του βιότοπου αρπακτικών πτηνών Δαδιάς στα ΝΔ, ώστε να προστατευθεί το μεγαλύτερο μέρος του δάσους με σύγχρονη σύνταξη ειδικής μελέτης.

– Προστασία της γεωργικής γης υψηλής παραγωγικότητας που υπάρχει κατά μήκος του ποταμού Έβρου.

– Προστασία του περιαστικού χώρου και ειδικά το πράσινο προς Δ (δάσος Προφήτη Ηλία) όπου προτείνεται αναδάσωση.

– Προστασία του οικισμού από την όχληση του ΒΙΠΑ με ζώνη πρασίνου.

– Απομάκρυνση της χοιροτροφικής μονάδας και των σφαγείων και μεταστέγασή τους στα ΝΔ του οικισμού.

– Προστασία του οικισμού με φύτευση πρασίνου κατά μήκος της παράκαμψης της εθν. οδού και της σιδ. γραμμής.

Γ. Την οργάνωση και ιεράρχηση του οδικού δικτύου όπως φαίνεται στο χάρτη Π-2.1.2-Π.1.10 σε κλίμακα 1:5.000 και ειδικότερα:

– Μεταφορά της εθνικής οδού με κατασκευή παρακαμπτήριας ανατολικά του οικισμού.

– Χαρακτηρισμός της υφιστάμενης εθνικής οδού σαν βασική, συλλεκτήρια.

– Χαρακτηρισμός σαν βασική συλλεκτήρια αρτηρία της περιμετρικής οδού που περικλείει δυτικά τον οικισμό.

– Λειτουργία του κεντρικού τμήματος της οδού Γράμμου-Βίτσι σαν δρόμου τοπικής σημασίας για την αποσυμφόρηση του κέντρου.

– Δημιουργία μεμονωμένων πεζοδρόμων ή μικρού δικτύου τοπικής σημασίας πεζοδρόμων.

– Δημιουργία χώρων στάθμευσης αυτοκινήτων για την εξυπηρέτηση του κέντρου.

– Μεταφορά του ΚΤΕΛ κοντά στο σιδηροδρομικό σταθμό, με διευθέτηση της κίνησης των λεωφορείων από την παράκαμψη (προς Ορεστιάδα) και την περιμετρική (προς Γιαννούλη - Σιδηρώ).

– Μεταφορά μακροπρόθεσμα της σιδηροδρομικής γραμμής, ανατολικά της υφιστάμενης.

– Κατασκευή δύο (2) ανισόπεδων διαβάσεων πεζών με πρώτη προτεραιότητα αυτής στην οδό Ερμού για την εξυπηρέτηση και ασφάλεια της κυκλοφορίας προς γυμνάσιο - αθλητικό κέντρο.

– Φωτεινή σηματοδότηση στις λοιπές διαβάσεις (κόμβους).

Δ. Τις προτάσεις για τα απαραίτητα έργα και μελέτες δικτύων υποδομής όπως φαίνονται στους χάρτες Π2.2.2-Π2.3.2-Π2.4.2-Π2.6.2-Π2.7.2 σε κλίμακα 1:5.000 και ειδικότερα:

1) Δίκτυο ύδρευσης:

– Επέκταση του δικτυου στις αραιοδομημένες περιοχές και στην περιοχή βιομηχανικού πάρκου (ΒΙΠΑ).

– Εντοπισμός νέων υπόγειων υδροφορέων και δημιουργία νέων εγκαταστάσεων υδροληψίας και νέας δεξαμενής.

– Εγκατάσταση υδρομετρητών σε όλες τις παροχές ώστε να εντοπισθούν οι υπάρχουσες διαρροές του δικτύου.

2)Δίκτυα αποχέτευσης:

– Επέκταση - κατασκευή πλήρους δικτύου ομβρίων με σημεία εκβολής στα αποστραγγιστικά κανάλια.

– Σύνταξη άμεσα ολοκληρωμένης μελέτης για δίκτυο αποχέτευσης ακαθάρτων και επεξεργασίας λυμμάτων η εν συνεχεία κατασκευή του.

3) Ενεργειακό και τηλεπικοινωνιακό σύστημα:

– Επέκταση των δικτύων μέσης και χαμηλής τάσης της ΔΕΗ λόγω της αναμενόμενης αύξησης της κατανάλωσης στον ήδη πυκνοδοτημένο ιστό της πόλης.

– Αμεση επέκταση των δικτύων ΔΕΗ και ΟΤΕ στις νέες περιοχές που εντάσσονται στο σχέδιο.

Ε. Τις προτάσεις για την αντιμετώπιση θεομηνιών (ασφάλεια - προστασία) όπως φαίνονται στον χάρτη Π3.1.2-Π3.2.-Π3.3 και ειδικότερα:

– Δημιουργία πυροσβεστικού σταθμού στο Σουφλί σε θέση δυτικά του οικισμού (κοντά στις δεξαμενές) για την προστασία τόσο του οικισμού όσο και της ευρύτερης περιοχής.

– Διάταξη προσαρμογής των κατάλληλων χώρων για συγκέντρωσητου πληθυσμού στις περιπτώσεις έκτακτης ανάγκης.

ΣΤ. Συνοπτικά αντίτυπα των παραπάνω 11 χαρτών και δύο (2) πινάκων θεωρημένων από τον Προϊστάμενο της Δ/νσης Πολεοδομικών Εφαρμογών με την υπ' αριθ. 13091/410/1987 πράξη του δημοσιεύονται στην Εφημερίδα της Κυβερνήσεως με την απόφαση αυτή.

2) Εντός της περιοχής του Γενικού Πολεοδομικού Σχεδίου και ειδικότερα στις εκτός σχεδίου περιοχές που περιλαμβάνονται σ' αυτό οικοδομικές άδειες που έχουν εκδοθεί με τις προγενέστερες διατάξεις και έχει υποβληθεί στην αρμόδια Πολεοδομική Αρχή ολόκληρος φάκελλος με τα απαραίτητα για την έκδοσή τους στοιχεία μέχρι την ημερομηνία δημοσίευσης της παρούσης εκτελούνται όπως εκδόθηκαν ή εκδίδονται βάσει των υποβληθέντων στοιχείων σε συνδυασμό με τις διατάξεις του ν. 1577/1985 «Γενικός Οικοδομικός Κανονισμός».

3) Η ισχύς της παρούσας απόφασης αρχίζει από τη δημοσίευσή της στην Εφημερίδα της Κυβερνήσεως.

Ο ΥΠΟΥΡΓΟΣ

ΕΥΑΓΓΕΛΟΣ ΚΟΥΛΟΥΜΠΗΣ

ΝΟΜΟΣ ΕΒΡΟΥ ΟΙΚΙΣΜΟΣ ΣΟΥΦΛΙ

ΠΙΝΑΚΑΣ Α-11.6. : ΩΡΗΤΙΚΟΤΗΤΑ ΠΟΛΕΟΔΟΜΙΚΩΝ ΕΝΟΤΗΤΩΝ (σε κατοίκους) 1987

	Πληθυσμός Πολεοδ/κής Ενότητας 81 (κατ.)	Έκταση Πολεοδομ. Ενότητας (Ha)	Μέσος Σ.Δ. Πολεοδ. Ενότητας (βάσει προτ.)	Σταθερότυπο ωφελ. επιφ. κατοικίας (μ^2/κατ.)	Σταθ/πο γης για κοιν.+τεχ. υποδ. (μ^2/κατ.)	Πυκνότητα Πολεοδ. Ενότ. (επιτρεπ.) (κατ./Ha)	Βαθμός κορεσμού	Συνολική Χωρητικότ. Πολ. Ενότ. (κατ.)
	(1)	(2)	(3)	(4)	(5)	(6)	(7)	(8)
	p	ε	σ	k	u	$d=\frac{\sigma}{k+u\sigma}10^4$	λ	c=εdλ
Πολεοδομική Ενότητα 1	1.700	50,00	0.95	30	30*	162	0,50	4.050
" " 2	1.900	57,00	0,95	30	30	162	0,50	4.617
" " 3	1.400	48,00	0.83	30	30	153	0,50	3.672
" " 4								
Σύνολο Πολεοδ. Ενότητας		155,00						
Ζώνη κεντρικών λειτουργιών		15,00						
Σύνολο οικισμού	5.000	170,00						12.399

ΠΗΓΕΣ: Αναλυτική περιγραφή τρόπου σύνταξης του πίνακα στις προδιαγραφές (θέμα Α-11.6)
* Περιλαμβάνονται 20 Μ2/κατ. για κοινωνική υποδομή + 10 Μ2/κατ. για εσωτερικό οδικό δίκτυο

ΝΟΜΟΣ ....ΕΒΡΟΥ ΟΙΚΙΣΜΟΣ....ΣΟΥΦΛΙ.............ΕΠΙΠΕΔΟ ΑΝΑΦΟΡΑΣ Οικισμός
ΠΙΝΑΚΑΣ Α-11.2.4α: ΑΝΑΓΚΕΣ ΣΕ ΓΠ (Ha) ΓΙΑ ΚΟΙΝΩΝΙΚΗ ΥΠΟΔΟΜΗ ΟΙΚΙΣΜΟΥ
(Συμπληρώνεται μόνο για οικισμούς επαρχιακού επιπέδου και κάτω)

	Προγραμματικό μέγεθος** 1987 10000 κατ. (μελλοντικα)	Σταθερότυπο γης (M2/κατ.)	Σύνολο γης 1987 (Ha)	Απαιτητή γη 1981 (Ha)	Αναγκαία νέα γη 1981 - 1987 (Ha)	Αριθμός μονάδων
	(1)	(2)	(3)=(1)x(2)	(4)	(5)=(3)-(4)	(6)
1. ΧΩΡΟΙ ΔΙΟΙΚΗΣΗΣ ΕΠΑΡΧΙΑΣ Επαρχιακές Υπηρεσίες	22000 (επαρ)	0,55	1,20	0,10	1,10	
Δικαστήριο (Ειρηνοδικείο/Πλημμελειοδικείο)	22000	0,10	0,22	0,10	-	-
Αστυνομικό τμήμα	10000(ΟΙΚ)	0,10	0,10	0,05	0,05	-
Οργανισμοί κοινής ωφέλειας	12000(ΟΤΑ)	0,60	0,72	0,08	0,64	-
Δημόσιες τράπεζες	15000(Ε.Π)	0,10	0,15	0,10	0,05	3
2. ΔΗΜΟΤΙΚΟ ΚΑΤΑΣΤΗΜΑ	12000	0,10	0,12	0,13	-	
3. ΕΛΕΥΘΕΡΟΙ ΧΩΡΟΙ ΟΙΚΙΣΜΟΥ Κεντρική πλατεία						
Πάρκο	10000	4,50	4,50	-	4,50	-
Πλατείες γειτονιάς	10000	3,50	3,50	0,30	3,20	4
4. ΠΝΕΥΜΑΤΙΚΟ ΚΕΝΤΡΟ	10000	0,20	0,20	0,25	-	
5. ΕΜΠΟΡΙΚΟ ΚΕΝΤΡΟ	15000	1,20	1,80	3,00	-	
6. ΕΚΠΑΙΔΕΥΤΗΡΙΑ Γυμνάσιο - Λύκειο	15000	1,20	1,80	0,57	1,23	1+1
Δημοτικά - Νηπιαγωγεία	10000	1,80	1,80	0,83	1,00	3+3
7. ΚΤΙΡΙΑ ΥΓΕΙΑΣ - ΠΡΟΝΟΙΑΣ Ιατρείο Ι.Κ.Α.	22000	0,30	[illegible],66	1,10	-	
Συγκοινωνιακός σταθμός (Σιδηροδρομικός/Λεωφορειακός σταθμός)	10000	0,30	0,30	0,15	0,15	3
ΟΙΚΟΤΡΟΦΕΙΟ	22000	0,15	0,33	1,02	-	-
8. ΑΘΛΗΤΙΚΟ ΚΕΝΤΡΟ	10000	5,50	5,50	2,60	2,90	1
9. ΠΑΙΔΙΚΕΣ ΧΑΡΕΣ	10000	0,50	0,50	0,18	0,32	5-6
10. ΝΑΟΣ	10000	0,80	0,80	0,30	0,50	3
11. ΝΕΚΡΟΤΑΦΕΙΟ	10000	0,80	0,80	2,16	-	

0,5M2/κατ Διοίκηση
+0,05 " Πυρ.Σταθμ.

ΠΗΓΕΣ: Πίνακες : Α-5.5.1α, Α-11.1.1., Α-11.1.2. και Α-11.1.3.



Ε.Π.Α
82-84

ΥΠΟΜΝΗΜΑ

- Ορια Δημων και Κοινοτητων / Municipality and community limits
- Ορια ΖΟΕ / Urban development control zone limits
- Ορια σχεδιου πολης 1987 / Town plan boundaries 1987
- Ζωνη προστασιας ακτων / Protected costal zone
- Ζωνη προστασιας οικοσυστηματων ειδικου ενδιαφεροντος / Protected ecosystems of special interest
  - Χερσαια / Terrestrial
  - Υδατινα / Aquatic
- Ζωνη προστασιας υποβαθμισμενων οικοσυστηματων / Deteriorated ecosystems for protection
- Ζωνη προστασιας δασων / Protected woodlandzone
- Ζωνη προστασιας γεωργικης γης υψηλης παραγωγικοτητας / Protected agricultural land zone
- Ζωνη προστασιας χωρων ιστορικου ενδιαφεροντος / Protected areas with historical interest
- Ζωνη προστασιας αρχιτεκτονικων συνολων ιστορικης ή παραδοσιακης κληρονομιας / Zone of architectural heritage
- Ζωνη προστασιας ορυκτου πλουτου / Protection zone of mineral resources
- Οχλουσες χρησεις προς απομακρυνση (1 Χοιροστασιο, 2 Εθνικη Οδος) / Abnoxious land uses to be removed
- Νεες θεσεις μεταφορας οχλουσων χρησεων / New installation sites
- Ζωνη που προτεινεται να μπει σε ιδιο νομικο καθεστως / Zone of special land policy
- Ζωνη που προτεινεται για ειδικη μελετη / Zone of special study
- Ζωνη απαγορευσης κατατμησης / Land division restraint zone

Γ.13091/89
Εγκριση Γενικού Πολεοδομικού Σχεδίου (Γ.Π.Σ.) του δήμου Σουφλίου (ν. Έβρου).
10 Φεβρουαρίου 1989
Η Δ/ντρια Γ4
Β. Γρυλλη.

ΓΕΝΙΚΟ ΠΟΛΕΟΔΟΜΙΚΟ ΣΧΕΔΙΟ

ΚΕΝΤΡΟΝ Φ.Χ. 1:100.000
Φ = 41° 16'
Λ = 2° 45'

ΗΜΕΡΟΜΗΝΙΑ ΦΩΤΟΛΗΨΙΑΣ 1970

ΔΙΑΝΟΜΗ ΠΙΝΑΚΙΔΩΝ

ΟΜΑΔΑ ΜΕΛΕΤΗΣ

ΟΜΑΔΑ ΑΛΕΞΑΝΔΡΟΥΠΟΛΗΣ
Ε. ΑΠΟΣΤΟΛΟΥ - ΠΑΛΑΚΙΔΟΥ
Γ. ΤΟΛΟΥΔΗΣ
Ν. ΠΙΝΑΤΣΗΣ
Ε. ΚΑΡΑΠΟΣΤΟΛΟΥ
Π. ΣΕΒΡΙΚΟΖΗΣ
Κ. ΚΑΡΚΑΝΤΗΣ
Β. ΓΚΟΥΤΝΕΡ

ΟΜΑΔΑ ΠΟΛΥΤΕΧ. ΣΧΟΛΗΣ ΑΠΘ
Θ. ΣΤΕΦΑΝΗΣ
Ι. ΔΙΑΜΑΝΤΗΣ
Γ. ΤΕΡΣΗΣ
Κ. ΜΠΕΛΛΟΣ
Α. ΣΑΦΗΓΙΑΝΝΗ

Π-1. ΠΟΛΕΟΔΟΜΙΚΗ ΟΡΓΑΝΩΣΗ ΛΕΙΤΟΥΡΓΙΕΣ

ΧΑΡΤΗΣ Π-1.9

ΠΡΟΣΤΑΣΙΑ ΠΕΡΙΒΑΛΛΟΝΤΟΣ (ΕΥΘΠΕΡ)


ΚΛΙΜΑΚΑ 1:25.000

ΣΟΥΦΛΙ

ΜΑΙΟΣ 1984

ΝΟΜΟΣ ΕΒΡΟΥ

ΤΟΥΡΚΙΑ
ΕΛΛΑΣ
Κορνοφωλεά

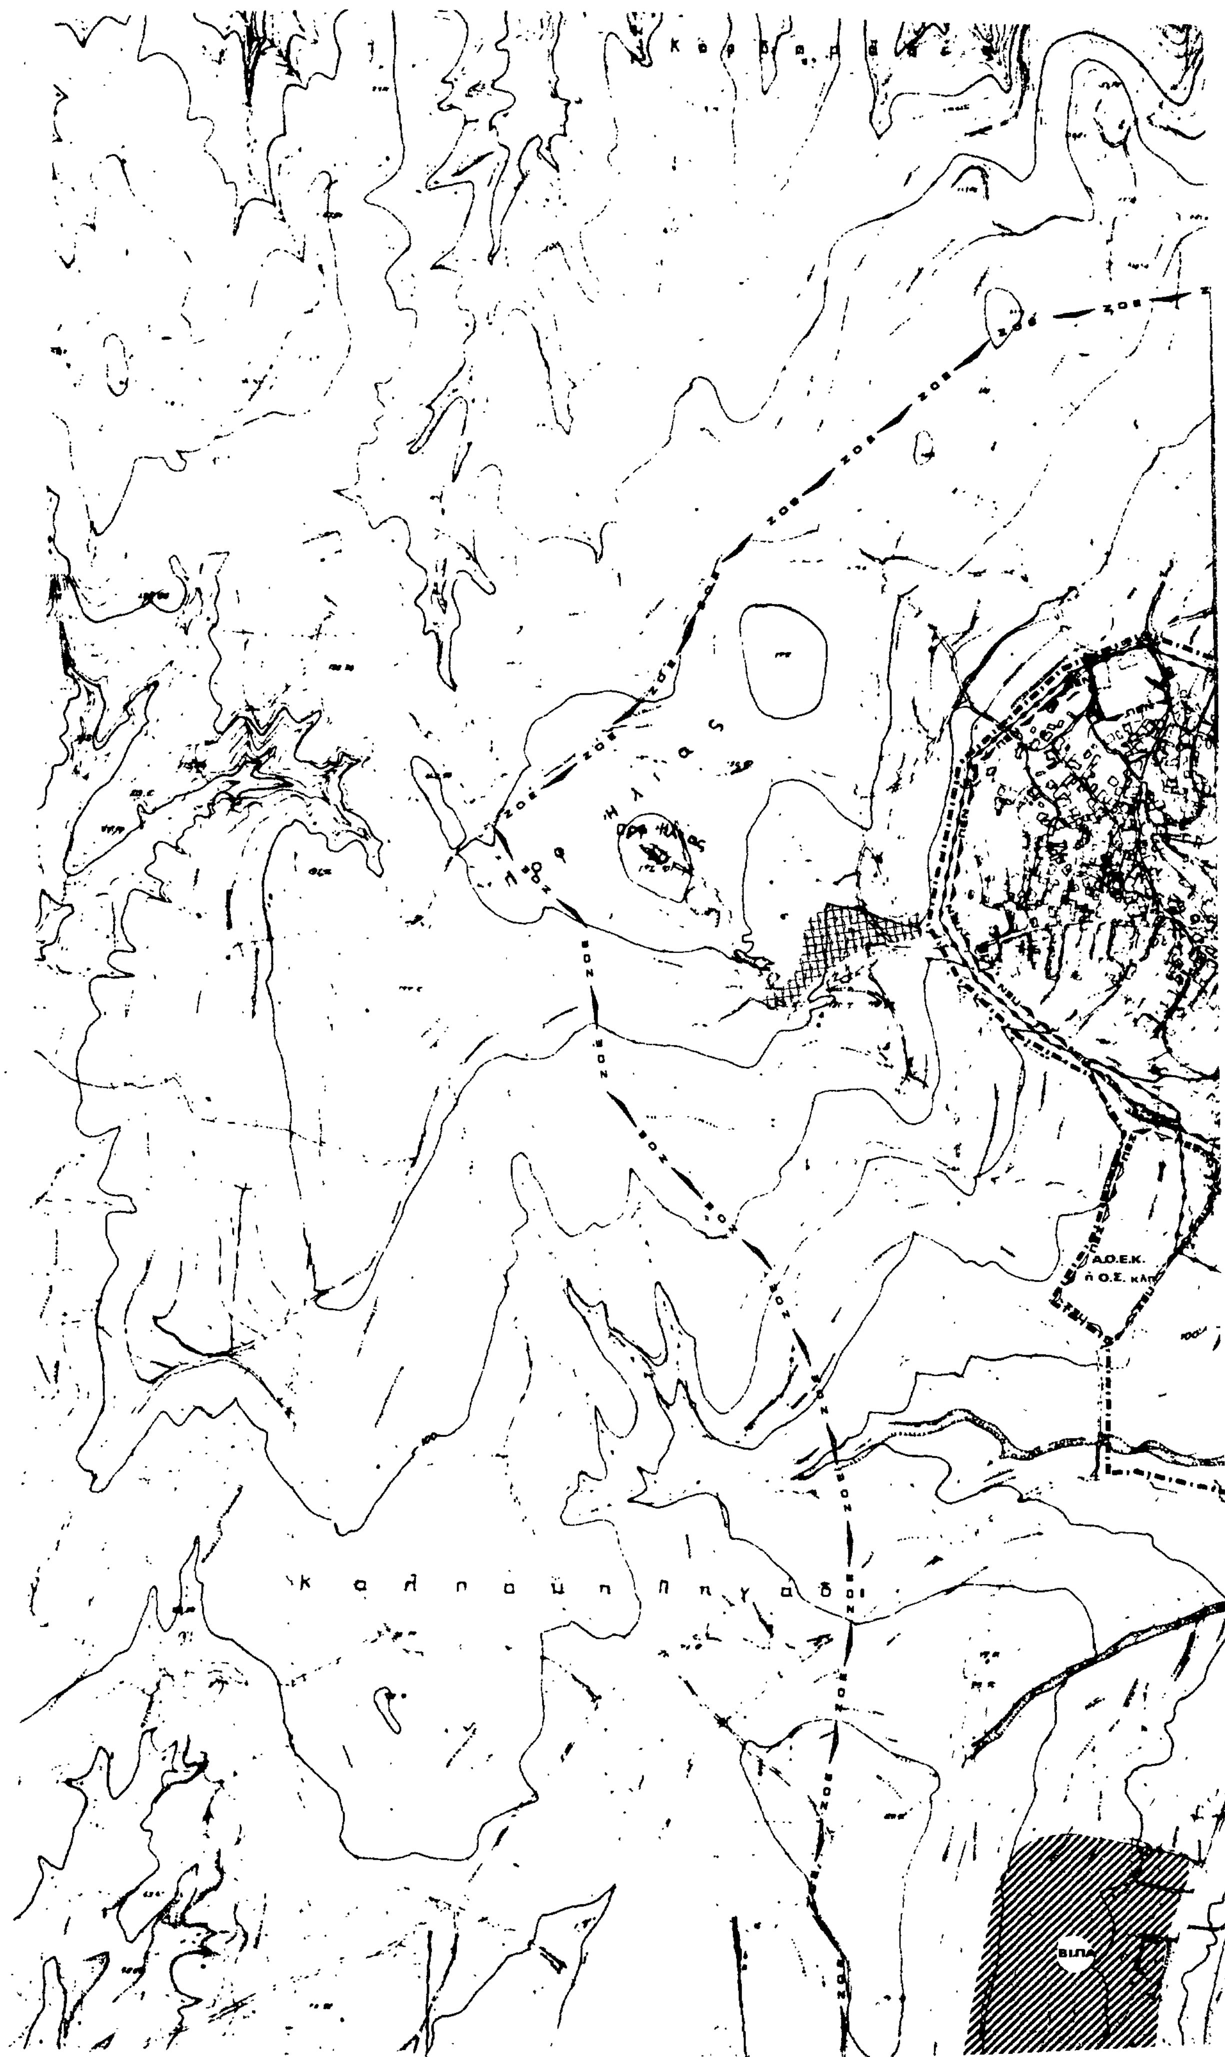
Α.Ο.Ε.Κ.
ΒΙΠΑ

Ε.Π.Α
82-84

ΥΠΟΜΝΗΜΑ

Π-1.6.1

- Ορια σχεδιου πολης 1987 — Town-plan boundaries 1987
- Ορια οικισμου προ του '23 — Limits of pre-1923 settlement
- ΖΟΕ — Ορια Ζ Ο Ε — Urban development control zone limits
- Ζωνες-παρκα βιομηχανιας — Industrial parks
- Ζωνες τουριστικης αναπτυξης — Touristic development zones

Π-1.6.2.

- ΠΕΣ — Ζωνη νεων προγραμματων παροχης ...τοιμου σπιτιου — Vergine house development project
- ΠΕΝ — Ζωνη προγραμματων κατοικιας με α...η οικονομικη ενισχυση — Residential land for subsidized housing

Γ 13091/87
Έγκριση Γενικού Πολεοδομικού Σχεδίου (Γ.Π.Σ.) του δήμου Σουφλίου (ν. Έβρου)

10 Φεβρουαρίου 1987
Η Δ/ντης Γ4
Β. ΓΡΥΛΛΗ

ΓΕΝΙΚΟ ΠΟΛΕΟΔΟΜΙΚΟ ΣΧΕΔΙΟ

ΚΕΝΤΡΟΝ ΦΧ 1:100 000
φ – 1° 16′
λ – 2° 45′

ΗΜΕΡΟΜΗΝΙΑ ΦΩΤΟΛΗΨΙΑΣ 1977

ΔΙΑΝΟΜΗ ΠΙΝΑΚΙΔΩΝ

ΟΜΑΔΑ ΜΕΛΕΤΗΣ

ΟΜΑΔΑ ΑΛΕΞΑΝΔΡΟΥΠΟΛΗΣ

Ε. ΑΠΟΣΤΟΛΟΥ	ΠΑΛΑΚΙΔΟΥ αρχιτεκτων Β
Γ. ΤΟΛΟΥΔΗΣ	αρχιτεκτονας
Ν. ΠΙΝΑΤΖΗΣ	αρχιτεκτονας
Ξ. ΚΑΡΑΠΟΣΤΟΛΟΥ	αρχιτεκτονας
Π. ΞΕΒΡΙΚΟΖΗΣ	οικονομολογος
Κ. ΚΑΡΚΑΝΤΗΣ	τοπογραφος
Β. ΓΚΟΥΤΝΕΡ	περιβαλλοντολογος

ΟΜΑΔΑ ΠΟΛΥΤΕΚ. ΣΧΟΛΗΣ ΑΠΘ

Η. ΣΤΕΦΑΝΗΣ	καθηγητης [illegible]
Ι. ΔΙΑΜΑΝΤΗΣ	γεωλογος
Γ. ΤΕΡΖΗΣ	συγκοινωνιολογος
Κ. ΜΠΕΛΛΟΣ	υδραυλικος
Α. ΣΑΦΗΓΙΑΝΝΗ	π.μ. δικτυων

Π-1. ΠΟΛΕΟΔΟΜΙΚΗ ΟΡΓΑΝΩΣΗ-ΛΕΙΤΟΥΡΓΙΕΣ

ΧΑΡΤΗΣ Π-1.6.1 Π-1.6.2

ΝΕΕΣ ΑΝΑΠΤΥΞΙΑΚΕΣ ΖΩΝΕΣ (ΟΙΚ.ΖΩ... ΖΩΝΕΣ ΟΡΓΑΝΩΜΕΝΗΣ ΑΝΑΠΤΥ... -ΕΞΥΓΙΑΝΣΗΣ ΚΑΤΟΙΚΙΑΣ (ΟΙΚ.)

ΚΛΙΜΑΚΑ 1:5000

ΜΑΙΟΣ 1984

ΣΟΥΦΛΙ

ΝΟΜΟΣ: ΕΒΡΟΥ


κ α ρ β ο ύ ν ι α
Προφ. Ηλίας
Π ρ ο φ. Η λ ί α ς
1000μ³
1500
300μ³ 300μ³
φ 200
100
κ α λ α μ π ά κ ι α

ΥΠΟΥΡΓΕΙΟ ΠΕΡΙΒΑΛΛΟΝΤΟΣ ΧΩΡΟΤΑΞΙΑΣ & ΔΗΜΟΣΙΩΝ ΕΡΓΩΝ

Ε.Π.Α. 82-84

ΥΠΟΜΝΗΜΑ

Ορια Δημων και Κοινοτητων
Municipality and community limits

Ορια σχεδιου πολης 1987
Town-plan boundaries

Βασικοι αγωγοι:
Main conduits

Με ροη βαρυτητας υπο πιεση σε κλειστο κυκλωμα
Gravity flow, pressure conduit, looped system

Με καταθλιψη
Pumped supply

Δεξαμενες αποθηκευσης
Storage tank

Επιγεια δεξαμενη
Surface storage

Αντλιοστασιο
Pumping station

Με ροη βαρυτητας υπο πιεση σε ανοικτο κυκλωμα
Gravity flow pressure conduit open system

Γ.13091/87
Εγκριση Γενικού Πολεοδομικού Σχεδίου (Γ.Π.Σ.) του δήμου Σουφλίου (ν. Εβρ.)

10 Φεβρουαρίου 1987
Η Δ/ντης Γ4
Θ. Γρηγορ.

Παλ. Κεραμεία

ΓΕΝΙΚΟ ΠΟΛΕΟΔΟΜΙΚΟ ΣΧΕΔΙΟ

ΚΕΝΤΡΟΝ ΦΧ 1:100.000
Φ – 1° 15′
Λ – 2° 45′

ΗΜΕΡΟΜΗΝΙΑ ΦΩΤΟΛΗΨΙΑΣ 1977

ΔΙΑΝΟΜΗ ΠΙΝΑΚΙΔΩΝ

ΟΜΑΔΑ ΜΕΛΕΤΗΣ

ΟΜΑΔΑ ΑΛΕΞΑΝΔΡΟΥΠΟΛΗΣ

Ε. ΑΠΟΣΤΟΛΟΥ ΠΑΛΑΚΙΔΟΥ
Γ. ΤΟΛΟΥΔΗΣ
Ν. ΠΙΝΑΤΖΗΣ
Σ. ΚΑΡΑΠΟΣΤΟΛΟΥ
Π. ΞΕΒΡΙΚΟΖΗΣ
Κ. ΚΑΡΚΑΝΙΗΣ
Η. ΓΚΟΥΤΝΕΡ

ΟΜΑΔΑ ΠΟΛΥΤΕΧ. ΣΧΟΛΗΣ ΑΠΘ

Π. ΣΤΕΦΑΝΗΣ
Ι. ΔΙΑΜΑΝΤΗΣ
Γ. ΤΕΡΖΗΣ
Κ. ΜΠΕΛΛΟΣ
Α. ΣΑΦΗΓΙΑΝΝΗ

Π-2 ΤΕΧΝΙΚΗ ΥΠΟΔΟΜΗ

ΧΑΡΤΗΣ
Π-2.2.2

ΥΔΡΕΥΣΗ
(ΟΙΚΙΣΜΟΣ)

ΚΛΙΜΑΚΑ 1: 5000
ΜΑΙΟΣ 1984

ΣΟΥΦΛΙ
ΝΟΜΟΣ: ΕΒΡΟΥ


Προφ. Ηλίας
150

Ε.Π.Α
82-84

ΥΠΟΜΝΗΜΑ

Π-2.6.2

- Ορια σχεδιου πολης 1987 / Town-plan boundaries 1987
- Πρωτευον εναεριο δικτυο επι κυκλικων στυλων / Main aerial circuit on cylindrical poles
- Πρωτευον υπογειο δικτυο / Main underground circuit
- Υποσταθμοι Δ.Ε.Η / Secondary stations of ΔΕΗ

Π-2.7.2

- Εναερια τηλεφωνικη γραμμη / Aerial telephone line
- Υπογεια τηλεφωνικη γραμμη / Underground telephone line
- Κεντρο τηλεπικοινωνιων / Telecommunication centre
- Υπηρεσιες Ο.Τ.Ε / Telecommunication services

Γ 13091/87
Έγκριση Γενικού Πολεοδομικού Σχεδίου (Γ.Π.Σ.) του δήμου Σουφλίου (ν. Έβρου).

10 Φεβρουαρίου 1987
Η Δ/ντης Γ4
Β. ΓΡΥΛΛΗ.

Παλ. Κεραμεία

ΓΕΝΙΚΟ ΠΟΛΕΟΔΟΜΙΚΟ ΣΧΕΔΙΟ

ΚΕΝΤΡΩΝ ΦΚ 1:100.000
φ - 1° 15
λ - 2° 45

ΗΜΕΡΟΜΗΝΙΑ ΦΩΤΟΛΗΨΙΑΣ 1977

ΔΙΑΝΟΜΗ ΠΙΝΑΚΙΔΩΝ

ΟΜΑΔΑ ΜΕΛΕΤΗΣ

ΟΜΑΔΑ ΑΛΕΞΑΝΔΡΟΥΠΟΛΗΣ
Ε. ΑΠΟΣΤΟΛΟΥ ΠΑΛΑΚΙΔΟΥ χωροτάκτης
Γ. ΤΟΛΟΥΔΗΣ αρχιτέκτονας
Ν. ΠΙΝΑΤΖΗΣ αρχιτέκτονας
Ξ. ΚΑΡΑΠΟΣΤΟΛΟΥ αρχιτέκτονας
Π. ΣΕΒΡΙΚΟΖΗΣ οικονομολόγος
Κ. ΚΑΡΚΑΝΤΗΣ τοπογράφος
Η. ΓΚΟΥΤΝΕΡ περιβαλλοντολόγος


ΟΜΑΔΑ ΠΟΛΥΤΕΧ. ΣΧΟΛΗΣ ΑΠΘ
Η. ΣΤΕΦΑΝΗΣ καθηγητής
Γ. ΔΙΑΜΑΝΤΗΣ γεωλόγος
Γ. ΤΕΡΖΗΣ συγκοινωνιολόγος
Κ. ΜΠΕΛΛΑΣ υδραυλικός
Α. ΣΑΦΗΓΙΑΝΝΗ

Π-2 ΤΕΧΝΙΚΗ ΥΠΟΔΟΜΗ

ΧΑΡΤΗΣ
Π-2.6.2 Π-2.7.2 ΕΝΕΡΓΕΙΑΚΟ ΣΥΣΤΗΜΑ- ΤΗΛΕΠΙΚΟΙΝΩΝΙΑΚΟ ΣΥΣΤΗΜΑ(ΟΙΚ)

ΚΛΙΜΑΚΑ 1: 5000
ΜΑΙΟΣ 1984

ΣΟΥΦΛΙ
ΝΟΜΟΣ: ΕΒΡΟΥ

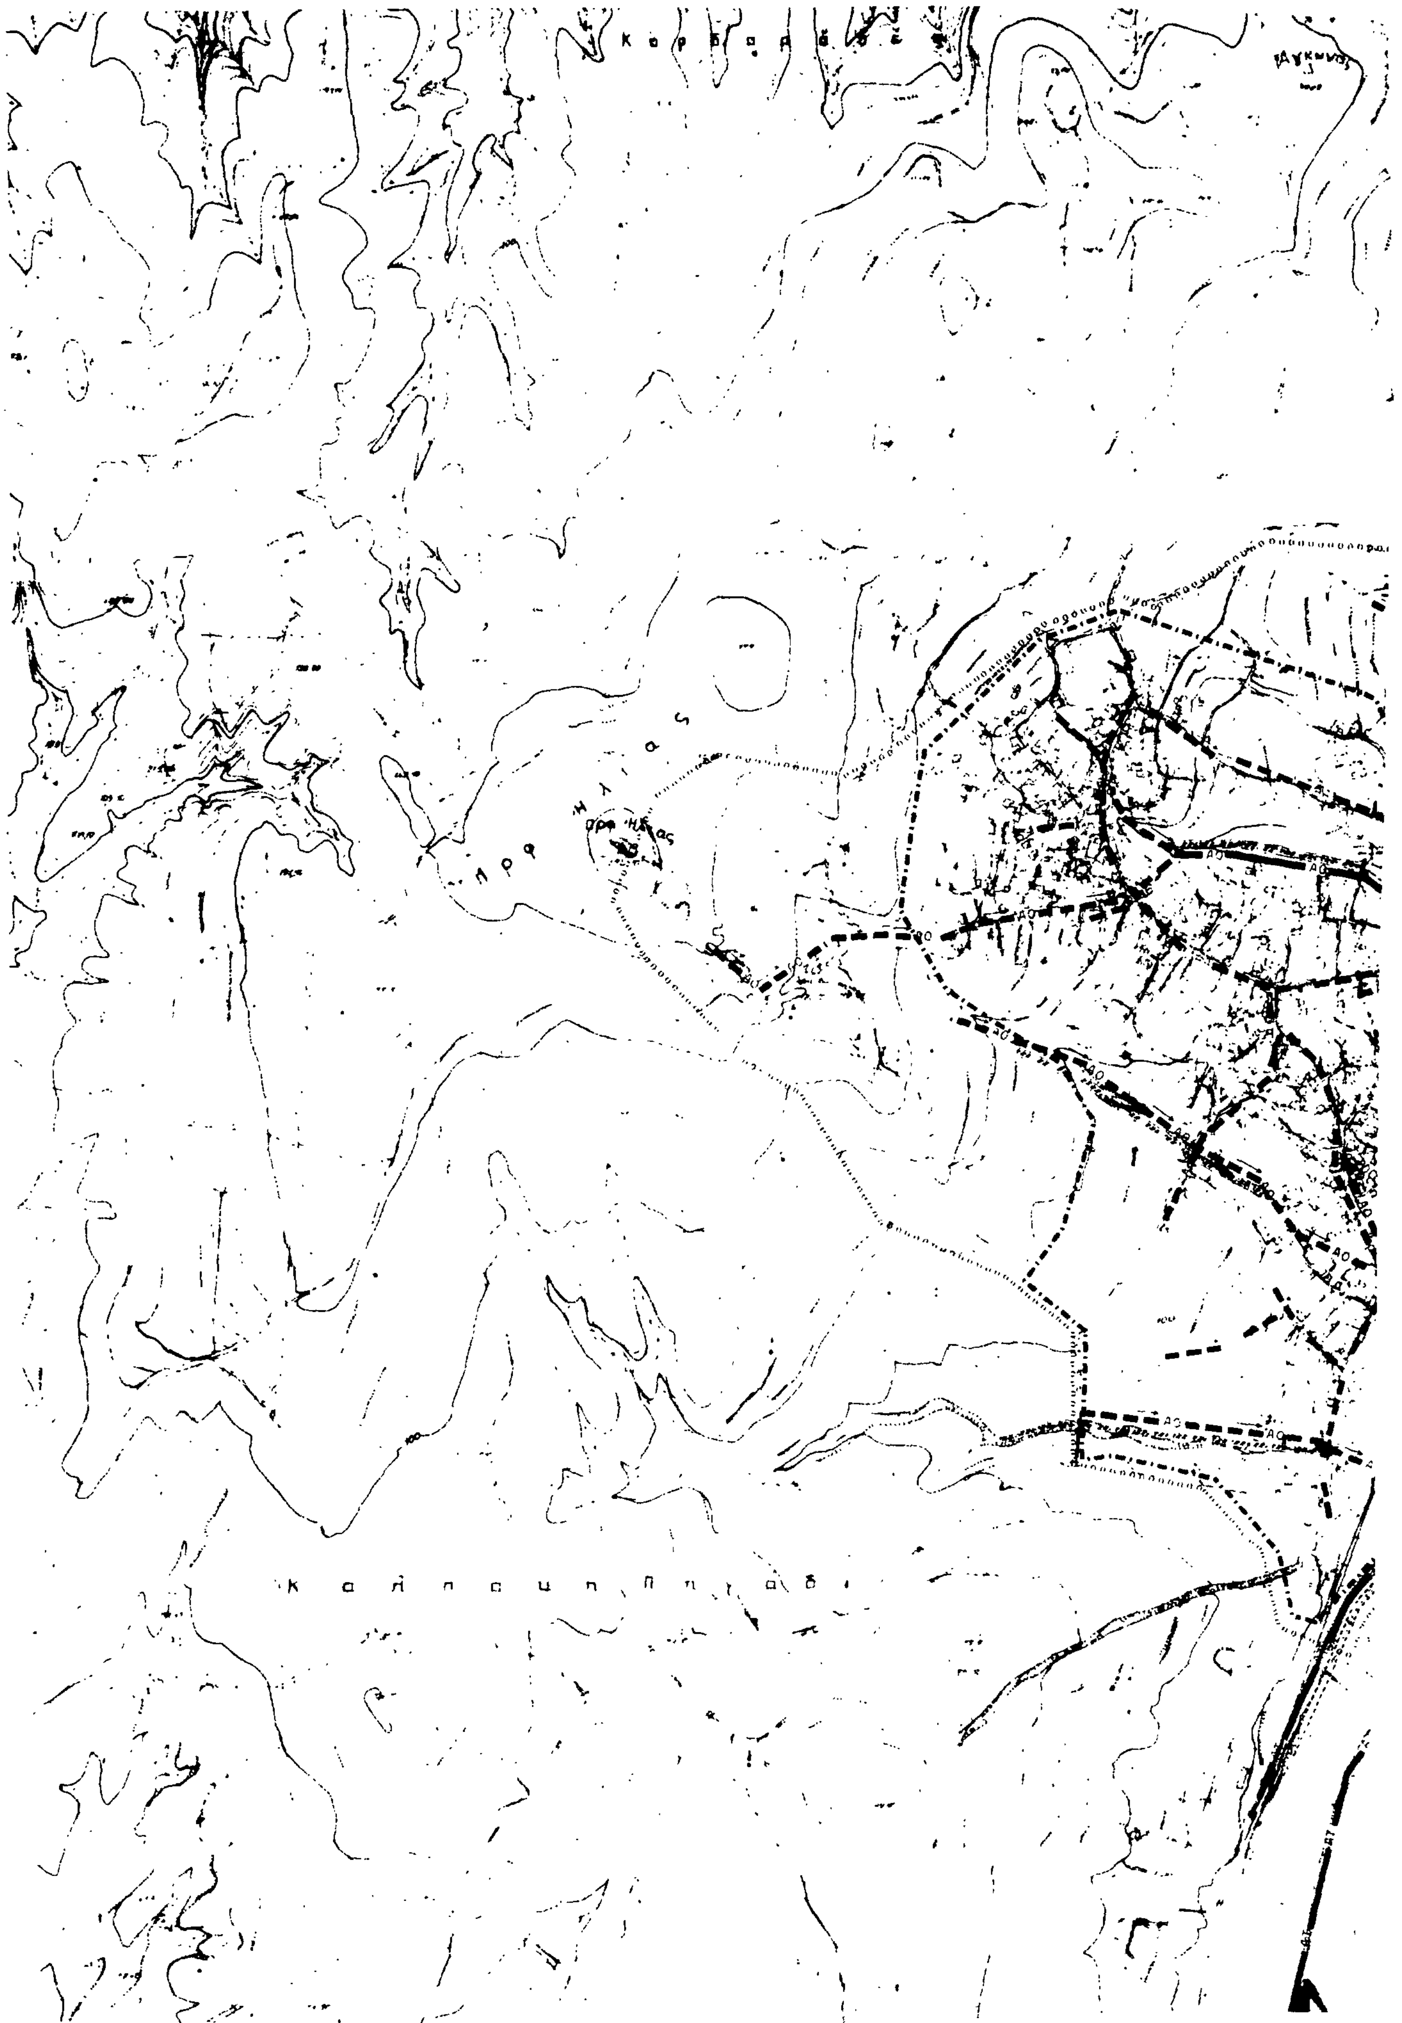
Κορδαράδες
Προφ. Ηλίας
Προφ. Ηλίας
Καλαμη Πηγάδι

Ε.Π.Α
82-84

ΥΠΟΜΝΗΜΑ

Π-2.3.2

- Ορια Δημων και Κοινοτητων — Municipality and community limits
- Ορια σχεδιου πολης 1987 — Town-plan boundaries 1987
- Ορια περιοχης με δικτυο ομβριων — Limits of area with storm sewers
- ΑΟ Βασικοι αγωγοι ομβριων — Main storm sewer
- Διευθετηση ρεμματων με αναχωμα — Stream with levees
- Διευθετηση ρεμματων με ανοικτη διατομη — Stream with lined bed
- Διευθετηση ρεμματων με κλειστη διατομη — Culvert
- Σημειο εκβολης ομβριων — End of storm sewer outfall
- ΑΤ Συλλεκτηρια ταφρος — Intercepting canal

Π-2.4.2

- ΑΑ Βασικοι αγωγοι ακαθαρτων — Skeleton sanitary sewers
- Σημειο εκβολης ακαθαρτων — End of sanitary sewer outfall
- Αντλιοστασιο — Pumping station
- Εγκαταστασεις επεξεργασιας λυματων — Sewage treatment plant

αναχωμα ασφαλειας

Παλ. Κεραμεια

Γ.13091/87
Θεώρηση Γενικού Πολεοδομικού Σχεδίου (Γ.Π.Σ.) του δήμου Σουφλίου (ν. Έβρου).

10 Φεβρουαρίου 1987
Η Δ/ντης Γ4
Β. ΓΡΥΛΛΗ

ΓΕΝΙΚΟ ΠΟΛΕΟΔΟΜΙΚΟ ΣΧΕΔΙΟ

ΚΕΝΤΡΟΝ ΦΧ 1:100.000
φ-1° 15'
λ-2° 45'

ΗΜΕΡΟΜΗΝΙΑ ΦΩΤΟΛΗΨΙΑΣ 1977

ΔΙΑΝΟΜΗ ΠΙΝΑΚΙΔΩΝ

ΟΜΑΔΑ ΜΕΛΕΤΗΣ

ΟΜΑΔΑ ΑΛΕΞΑΝΔΡΟΥΠΟΛΗΣ

Ε. ΑΠΟΣΤΟΛΟΥ ΠΑΛΑΚΙΔΟΥ	
	υπεύθυνος
Γ. ΤΟΛΟΥΔΗΣ	αρχιτέκτονας
Ν. ΠΙΝΑΤΖΗΣ	αρχιτέκτονας
Σ. ΚΑΡΑΠΟΣΤΟΛΟΥ	αρχιτέκτονας
Π. ΣΕΦΡΙΚΟΖΗΣ	οικονομολόγος
Κ. ΚΑΡΚΑΝΤΗΣ	τοπογράφος
Β. ΓΚΟΥΤΝΕΡ	περιβάλλοντος

ΟΜΑΔΑ ΠΟΛΥΤΕΧ. ΣΧΟΛΗΣ ΑΠΘ

Β. ΣΤΕΦΑΝΗΣ	καθηγητής
	υπεύθυνος
Ι. ΔΙΑΜΑΝΤΗΣ	γεωλόγος
Γ. ΤΕΡΖΗΣ	συγκοινωνιολόγος
Κ. ΜΠΕΛΛΟΣ	υδραυλικός
Α. ΣΑΦΗΓΙΑΝΝΗ	π.μ. δικτύων

Π-2 ΤΕΧΝΙΚΗ ΥΠΟΔΟΜΗ

ΧΑΡΤΗΣ Π-2.3.2 Π-2.4.2

ΑΠΟΧΕΤΕΥΣΗ ΟΜΒΡΙΩΝ-ΑΝΤΙΠΛΗΜΜΥΡΙΚΗ ΠΡΟΣΤΑΣΙΑ.
ΑΠΟΧΕΤΕΥΣΗ ΑΚΑΘΑΡΤΩΝ(ΟΙΚΙΣΜΟΣ)


ΚΛΙΜΑΚΑ 1: 5000

ΣΟΥΦΛΙ

ΜΑΙΟΣ 1984

ΝΟΜΟΣ ΕΒΡΟΥ


ΓΙΑΝΝΟΥΛΗ -ΣΙΔΗΡΟ

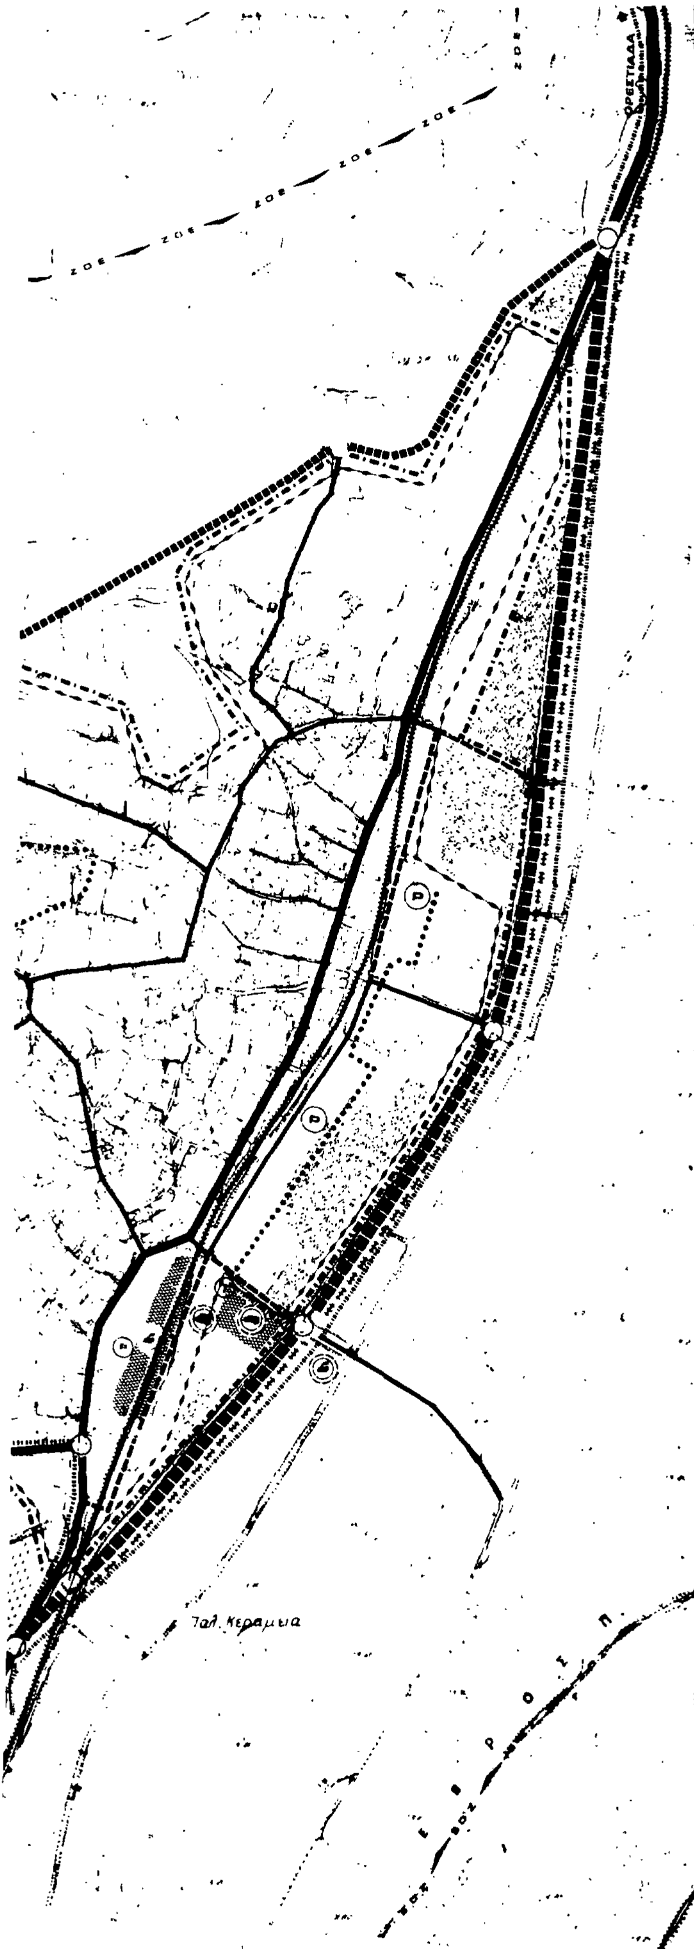

ΥΠΟΥΡΓΕΙΟ

Ε.Π.Α
82-84

ΥΠΟΜΝΗΜΑ

Ορια Δημων και Κοινοτητων
Municipality and community limits

Ορια σχεδιου πολης 1987
Town-plan boundaries 1987

Ελευθερη λεωφορος
Motorway

Αρτηρια
Arterial street

Συλλεκτηριος
Collector street

Ισοπεδος κομβος
Intersection

Ανισοπεδος κομβος
Multi level function

Χωροι σταθμευσης εκτος οδου
Parking spaces

Δικτυο υπεραστικων λεωφορειακων γραμμων
Intercity bus lines

Σιδηροδρομικη γραμμη
Railway

Εγκαταστασεις μαζικων μεσων μεταφορας
transport installations

Σταθμοι
Bus terminal

Σταθμοι φορτηγων
Truck terminal

Σιδηροδρομικος σταθμος
Railway

Συστημα πεζοδρομων
Pedestrian streets

Ορια Ζ.Ο.Ε.
Urban development control zone limits

Ορια οικισμου προ του 23
Limits of pre-1923 settlement

Ορια σχεδιου πολης 1987
Town-plan boundaries 1987

Αναδασωση
Reforestation

Φυτευσεις προστασιας
Planting for protection

Δικτυα αστικου πρασινου
Green area

Γ-13091/87
Εγκριση Γενικού Πολεοδομικού Σχεδίου (Γ.Π.Σ.) του δήμου Σουφλίου (ν. Έβρου).

10 Φεβρουαρίου 1987
Η Δ/ντης Γ4
Β. Γρυπάρη

ΓΕΝΙΚΟ ΠΟΛΕΟΔΟΜΙΚΟ ΣΧΕΔΙΟ

ΚΕΝΤΡΟΝ Φ.Χ. 1:100.000
φ - 1° 15'
λ - 2° 46'

ΗΜΕΡΟΜΗΝΙΑ ΦΩΤΟΛΗΨΙΑΣ 1977

ΔΙΑΝΟΜΗ ΠΙΝΑΚΙΔΩΝ

ΟΜΑΔΑ ΜΕΛΕΤΗΣ

ΟΜΑΔΑ ΑΛΕΞΑΝΔΡΟΥΠΟΛΗΣ

ΟΜΑΔΑ ΠΟΛΥΤΕΧ. ΣΧΟΛΗΣ ΔΠΘ

Π-2 ΤΕΧΝΙΚΗ ΥΠΟΔΟΜΗ

ΧΑΡΤΗΣ
Π-2.1.2 Π-1.10
ΜΕΤΑΦΟΡΙΚΗ ΥΠΟΔΟΜΗ (ΟΙΚ.)
ΦΥΤΕΥΣΗ (ΟΙΚΙΣΜΟΣ - ΖΟΕ)

ΚΛΙΜΑΚΑ 1: 5000	**ΣΟΥΦΛΙ**
ΜΑΙΟΣ 1984	ΝΟΜΟΣ ΕΒΡΟΥ



Ε.Π.Α
82-84

ΥΠΟΜΝΗΜΑ

Ορια οικισμου προ του 23
Limits of pre-1923 settlement

Ορια πραγματικης πολης 1982
Development area limits 1982

Ορια σχεδιου πολης 1982
Town-plan boundaries 1982

Ορια συνοικιας
District limits

Ορια γειτονιας
Neighborhood limits

Ορια πυκνοδομημενης περιοχης εκτος σχεδιου 1982
Outside town plan 1982 high density built-up area

Ορια πολεοδομικων ενοτητων
Urban unit limits

1 Μεση πυκνοτητα ... κατα πολεοδομικη ενοτητα
Brutto density per urban unit

2 Μεσος Συντελεστης Δομησης κατα πολεοδομικη ενοτητα
Average plot ratio per urban unit

82
0.55

82
0.65

Παλ. Κεραμεια

Ε Β Ρ Ο Σ

Γ.15094/87
Έγκριση Γενικού Πολεοδομικού Σχεδίου (Γ.Π.Σ.) του δήμου Σουφλίου (ν. Έβρου)

10 Φεβρουαρίου 1987
Η
Δ/ντρια
Β. Γουλή

ΓΕΝΙΚΟ ΠΟΛΕΟΔΟΜΙΚΟ ΣΧΕΔΙΟ		
ΚΕΝΤΡΟΝ Φ.Χ. 1:100 000 Φ= λ=	ΗΜΕΡΟΜΗΝΙΑ ΦΩΤΟΛΗΨΙΑΣ 197	ΟΜΑΔΑ ΜΕΛΕΤΗΣ
ΔΙΑΝΟΜΗ ΠΙΝΑΚΙΔΩΝ		ΟΜΑΔΑ ΑΛΕΞΑΝΔΡΟΥΠΟΛΗΣ Ε. ΑΠΟΣΤΟΛΟΥ - ΠΑΛΑΚΙΔΟΥ χωροτακτης Β Γ. ΤΟΛΟΥΔΗΣ αρχιτεκτονας Ν. ΠΙΝΑΤΖΗΣ αρχιτεκτονας Σ. ΚΑΡΑΠΟΣΤΟΛΟΥ αρχιτεκτονας Π. ΣΕΒΡΙΚΟΖΗΣ οικονομολογος Κ. ΚΑΡΚΑΝΤΗΣ τοπογραφος Β. ΓΚΟΥΤΝΕΡ περιβαλλοντολογος ΟΜΑΔΑ ΠΟΛΥΤΕΧ. ΣΧΟΛΗΣ ΑΠΘ Θ. ΣΤΕΦΑΝΗΣ καθηγητης - εκπροσωπος Ι. ΔΙΑΜΑΝΤΗΣ γεωλογος Γ. ΤΕΡΖΗΣ συγκοινωνιολογος Κ. ΜΠΕΛΛΟΣ υδραυλικος Α. ΣΑΦΗΓΙΑΝΝΗ η/μ δικτυων
Α-1 ΠΟΛΕΟΔΟΜΙΚΗ ΟΡΓΑΝΩΣΗ-ΛΕΙΤΟΥΡΓΙΕΣ		
ΧΑΡΤΗΣ Π-1.4 Π-1.5	ΕΠΕΚΤΑΣΕΙΣ ΣΧΕΔΙΟΥ ΠΟΛΗΣ ΠΥΚΝΟΤΗΤΕΣ ΚΑΙ Σ.Δ (ΟΙΚΙΣΜΟΣ)	
ΚΛΙΜΑΚΑ 1: 5000	ΣΟΥΦΛΙ	
ΜΑΙΟΣ 1984	ΝΟΜΟΣ: ΕΒΡΟΥ	

Ε.Π.Α
82-84

ΖΟΕ
ΟΡΕΣΤΙΑΔΑ
παλ. Κεραμεία

ΥΠΟΜΝΗΜΑ

Γ 13031/87
Έγκριση Γενικού Πολεοδομικού Σχεδίου (Γ.Π.Σ) του δήμου Σουφλίου (ν. Έβρου).

10 Φεβρουαρίου 1987
Η Δ/ντης Γ4
Β. ΓΡΥΠΠΗ

Εκπαίδευση / Education
Νηπιαγωγείο / Nursery
Δημοτικό / Primary
Γυμνάσιο / Junior secondary
Λύκειο / Senior secondary
Μεταλυκειακά κέντρα / Post lyceum educational centers
Περ. θάλψη / Health
Περιφερειακό ιατρείο / Regional dispensary
Αγροτικό κτηνιατρείο / Rural veterinary
Κέντρο υγείας / Centre of public health
Πρόνοια / Welfare
ΟΙΚΟΤΡΟΦΕΙΟ
Παιδικός σταθμός / Infant school
Γηροκομείο / Home for the aged
Αθλητισμός / Sports
Γήπεδα / Playing fields
Στάδια / Stadiums
Κολυμβητήριο / Swimming pool
Γυμναστήριο / Gymnasium
Ελεύθερη λεωφόρος / Motorway
Αρτηρία / Arterial street
Συλλεκτήρια / Collector street
Σιδηροδρομική γραμμή / Railway
Αγροτική γη / Agricultural land
Πρασινο / Green area
Τουρισμός Αναψυχή / Tourism Recreation
Ιδιαίτερες χρήσεις / Special uses
Στρατός / Military installations
Αρχαιολογικοί χώροι / Archaeological sites
Νεκροταφεία / Cemeteries
Χώροι στάθμευσης εκτός οδού / Parking spaces
Εγκαταστάσεις μαζικών μεταφορών / Public transport installations
Σιδηροδρομικός σταθμός / Railway station
Σταθμός φορτηγών / Truck station

ΓΕΝΙΚΟ ΠΟΛΕΟΔΟΜΙΚΟ ΣΧΕΔΙΟ

ΗΜΕΡΟΜΗΝΙΑ ΦΩΤΟΛΗΨΙΑΣ 1977

ΔΙΑΝΟΜΗ ΠΙΝΑΚΙΔΩΝ

ΟΜΑΔΑ ΜΕΛΕΤΗΣ

ΟΜΑΔΑ ΑΛΕΞΑΝΔΡΟΥΠΟΛΗΣ

Ε. ΑΠΟΣΤΟΛΟΥ ΠΑΛΛΑΚΙΔΟΥ	χωροτάκτης
Γ. ΤΟΛΟΥΔΗΣ	αρχιτέκτονας
Ν. ΠΙΝΑΤΖΗΣ	αρχιτέκτονας
Ξ. ΚΑΡΑΠΟΣΤΟΛΟΥ	αρχιτέκτονας
Π. ΞΕΦΡΙΚΟΣΗΣ	οικονομολόγος
Κ. ΚΑΡΚΑΝΤΗΣ	τοπογράφος
Θ. ΓΚΟΫΤΝΕΡ	περιβάλλοντος

ΟΜΑΔΑ ΠΟΛΥΤΕΧ. ΣΧΟΛΗΣ ΑΠΘ

Β. ΣΤΕΦΑΝΗΣ	καθηγητής - εκπρόσωπος
Ι. ΔΙΑΜΑΝΤΗΣ	γεωλόγος
Γ. ΤΕΡΖΗΣ	συγκοινωνιολόγος
Κ. ΜΠΕΛΛΟΣ	υδραυλικός
Α. ΣΑΦΗΓΙΑΝΝΗ	η μ δικτύων

Α-1. ΠΟΛΕΟΔΟΜΙΚΗ ΟΡΓΑΝΩΣΗ-ΛΕΙΤΟΥΡΓΙΕΣ

ΧΑΡΤΗΣ
Π-1.2 Π-1.3.2

ΠΟΛΕΟΔ/ΚΕΣ ΕΝΟΤΗΤΕΣ-ΓΕΙΤΟΝΙΕΣ -ΧΡΗΣΕΙΣ ΓΗΣ ΟΙΚΙΣΜΟΥ - ΖΟΕ

ΚΛΙΜΑΚΑ 1: 5000
ΜΑΙΟΣ 1984

ΣΟΥΦΛΙ
ΝΟΜΟΣ: ΕΒΡΟΥ


Κ α λ π α κ η Π η γ ά δ ι

ΕΠΑ
82-84

ΥΠΟΜΝΗΜΑ

Επέκταση σχεδίου πόλεως
Town plan expansion

Ιδιαιτερες χρησεις
Special uses

Ελευθερη λεωφορος
Motorway

Αρτηρια
Arterial street

Συλλεκτηρια
Collector street

Σιδηροδρομικη γραμμη
Railway

Εγκαταστασεις μαζικων μεταφορων
Public transport installations

Σιδηροδρομικος σταθμος
Railway station

Σταθμος φορτηγων
Truck station

Σταθμος λεωφορειων
Bus station

Οριο περιοχης προγραμματων κοινωνικης κατοικιας
Area of specially enhanced programs for special targed groups

Οριο ζωνης προστασιας αρχιτεκτονικων συνολων παραδοσιακης κληρονομιας
Zone limit of architectural heritage

Οριο ζωνης περιβαλλοντικης εξυγιανσης-αναβαθμισης
Environment improvement zone limits

Οριο ζωνης ειδικης οικονομικης ενισχυσης
Specially financial incentive limit

Οριο αναδασωτεας περιοχης
Reforestration area limit

Οριο αναπτυξιακης ζωνης παρκων βιομηχανιας
Industrial park development zone limit

Γ 15091/87
Έγκριση Γενικού Πολεοδομικού Σχεδίου (Γ.Π.Σ.) του δήμου Σουφλίου (ν. Έβρου).

10 Φεβρουαρίου 1987
Η
Δ/ντης Γ4
Β. ΓΡΥΠΑΡΗ

Παλ. Κεραμεία

ΓΕΝΙΚΟ ΠΟΛΕΟΔΟΜΙΚΟ ΣΧΕΔΙΟ

ΚΕΝΤΡΟΝ Φ.Χ. 1:100 000
φ = 1° 15′
λ = 2° 45′

ΗΜΕΡΟΜΗΝΙΑ ΦΩΤΟΛΗΨΙΑΣ
1977

ΔΙΑΝΟΜΗ ΠΙΝΑΚΙΔΩΝ

ΟΜΑΔΑ ΜΕΛΕΤΗΣ

ΟΜΑΔΑ ΑΛΕΞΑΝΔΡΟΥΠΟΛΗΣ

Ε ΑΠΟΣΤΟΛΟΥ - ΠΑΛΑΚΙΔΟΥ	χωροτάκτης Β
Γ ΤΟΛΟΥΔΗΣ	αρχιτέκτονας
Ν ΠΙΝΑΤΖΗΣ	αρχιτέκτονας
Ε ΚΑΡΑΠΟΣΤΟΛΟΥ	αρχιτέκτονας
Π. ΞΕΒΡΙΚΟΖΗΣ	οικονομολόγος
Κ ΚΑΡΚΑΝΤΗΣ	τοπογράφος
Β ΓΚΟΥΤΝΕΡ	περιβαλλοντολόγος

ΟΜΑΔΑ ΠΟΛΥΤΕΧ. ΣΧΟΛΗΣ ΑΠΘ

Θ ΣΤΕΦΑΝΗΣ	καθηγητής
	[illegible]
Ι. ΔΙΑΜΑΝΤΗΣ	γεωλόγος
Γ ΤΕΡΖΗΣ	συγκοινωνιολόγος
Κ ΜΠΕΛΛΟΣ	υδραυλικός
Α ΣΑΦΗΓΙΑΝΝΗ	η.μ. δικτύων

Π-1 ΠΟΛΕΟΔΟΜΙΚΗ ΟΡΓΑΝΩΣΗ-ΛΕΙΤΟΥΡΓΙΕΣ

ΧΑΡΤΗΣ Π-1.11


ΓΕΝΙΚΟ ΠΟΛΕΟΔΟΜΙΚΟ ΣΧΕΔΙΟ

ΚΛΙΜΑΚΑ 1: 5000

ΣΟΥΦΛΙ

ΜΑΙΟΣ 1984

ΝΟΜΟΣ ΕΒΡΟΥ

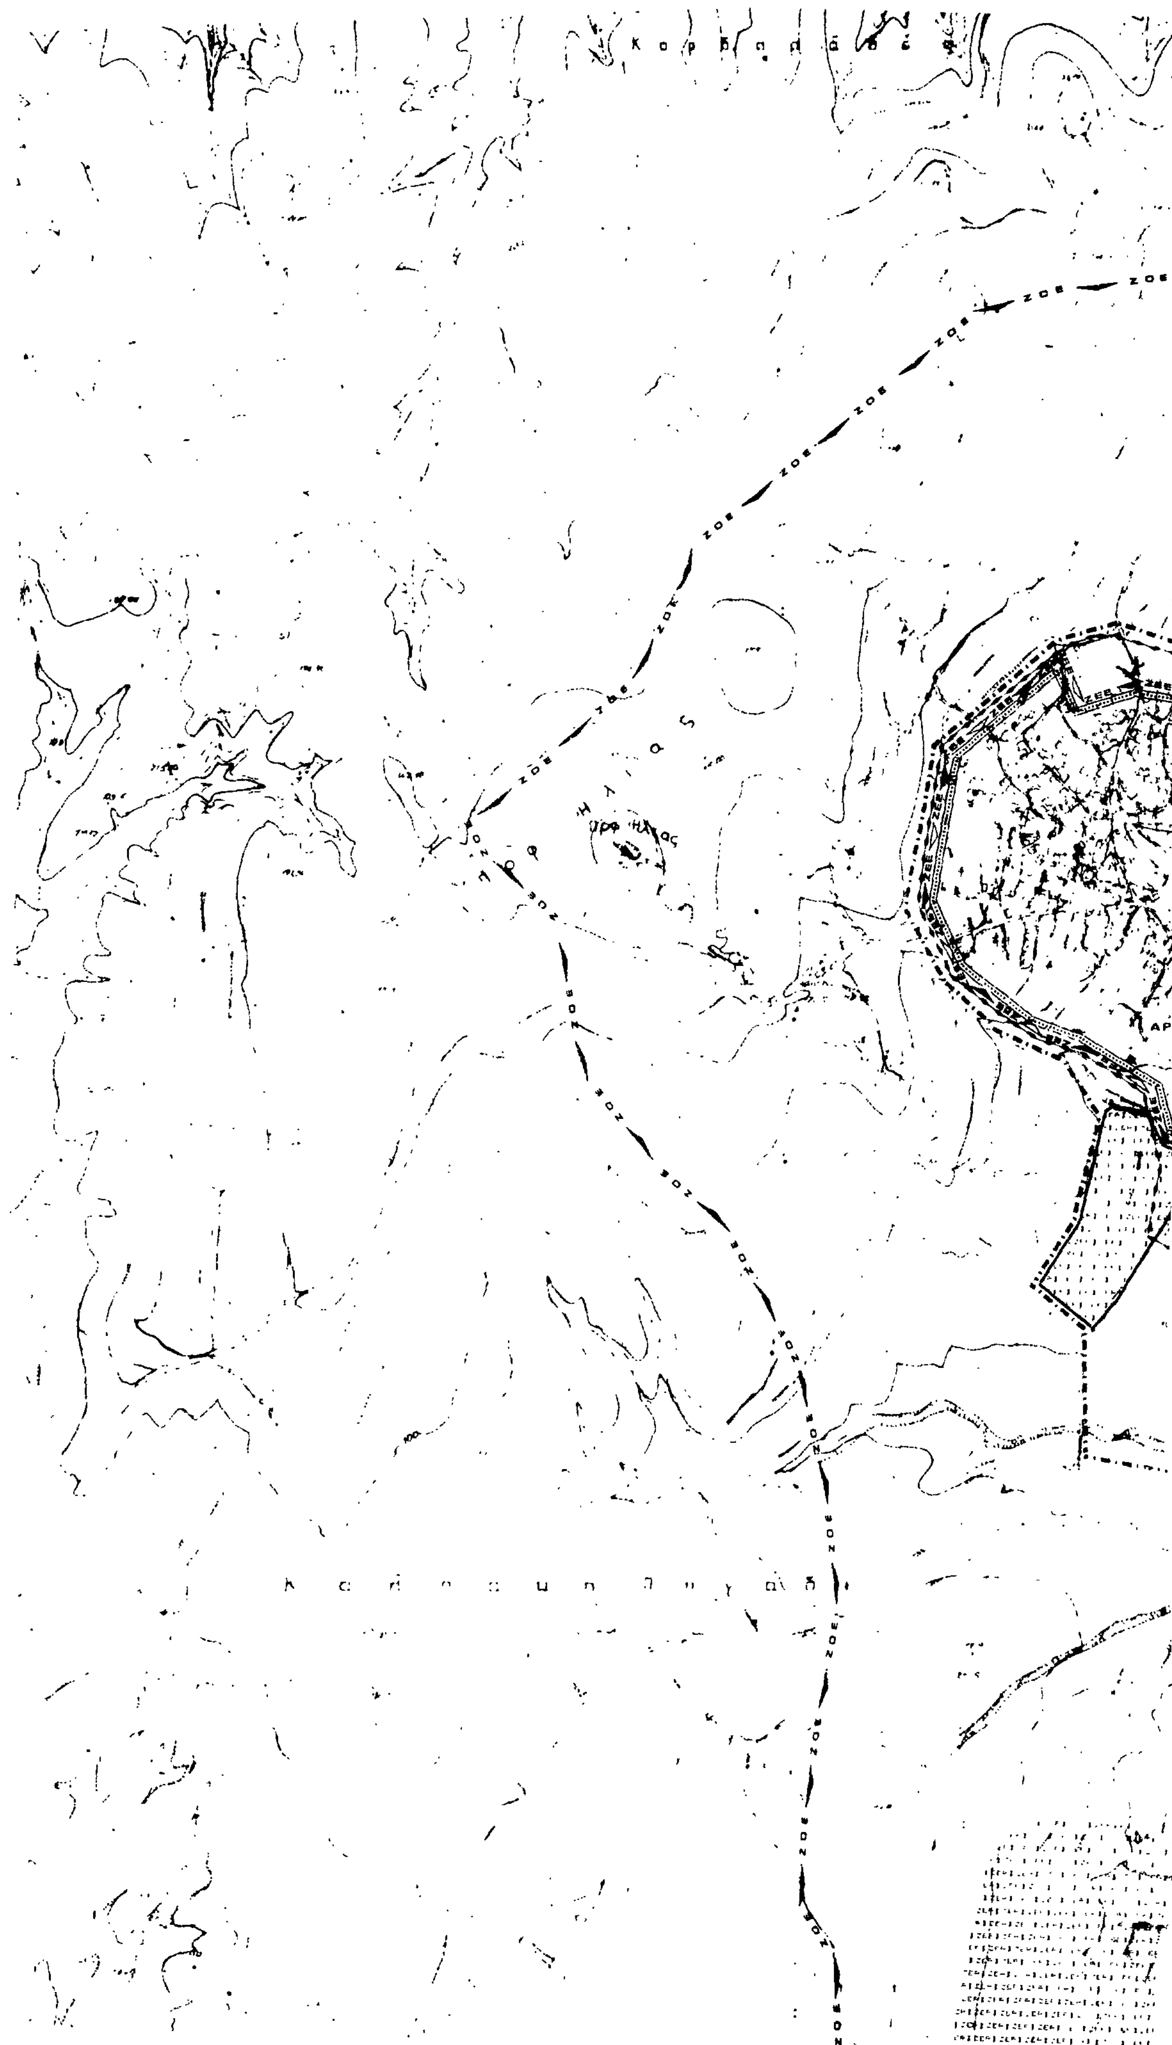

Ε.Π.Α
82-84

ΖΟΕ

ΥΠΟΜΝΗΜΑ

Π-1.7

- Ορια σχεδιου πολης 1987 — Town plan boundaries
- Ορια οικισμου προ του '23 — Limits of pre-1923 settlement
- ΖΟΕ Ορια ζωνης οικιστικου ελεγχου — Urban development control zone limits
- ΖΕΕ Ζωνες ειδικης οικονομικης ενισχυσης — Special financial incentive zones
- Ορια περιοχης αναπλασης — Renewal-area limits
- Ορια περιοχης περιβαλλοντικης εξυγιανσης-αναβαθμισης — Area of environmental improvement

Π-1.8

- Ζωνες επιχειρ. πολεοδομιας — Zone of operational planning

Γ. 13091/87
Έγκριση Γενικού Πολεοδομικού Σχεδίου (Γ.Π.Σ.) του δήμου Σουφλίου (ν. Έβρου).

20 Φεβρουαρίου 1987
Η
Δ/ντής Γ4
Β. ΓΡΥΛΛΗ.

Παλ. Κεραμεία

Ε Β Ρ Ο Σ Π.

ΓΕΝΙΚΟ ΠΟΛΕΟΔΟΜΙΚΟ ΣΧΕΔΙΟ

ΚΕΝΤΡΟΝ ΦΧ 1:100.000
φ - 1° 16'
λ - 2° 46'

ΗΜΕΡΟΜΗΝΙΑ ΦΩΤΟΛΗΨΙΑΣ 1977

ΔΙΑΝΟΜΗ ΠΙΝΑΚΙΔΩΝ

ΟΜΑΔΑ ΜΕΛΕΤΗΣ

ΟΜΑΔΑ ΑΛΕΞΑΝΔΡΟΥΠΟΛΗΣ

Ε. ΑΠΟΣΤΟΛΟΥ ΠΑΛΑΚΙΔΟΥ	χωροτάκτης Β
Γ. ΤΟΛΟΥΔΗΣ	αρχιτέκτονας
Ν. ΠΙΝΑΤΖΗΣ	αρχιτέκτονας
Ξ. ΚΑΡΑΠΟΣΤΟΛΟΥ	αρχιτέκτονας
Π. ΣΕΒΡΙΚΟΖΗΣ	οικονομολόγος
Κ. ΚΑΡΚΑΝΙΤΗΣ	τοπογράφος
Η. ΓΚΟΥΤΝΕΡ	περιβαλλοντολόγος

ΟΜΑΔΑ ΠΟΛΥΤΕΧ. ΣΧΟΛΗΣ ΑΠΘ

Β. ΣΤΕΦΑΝΗΣ	καθηγητής επιβλέπων
Ι. ΔΙΑΜΑΝΤΗΣ	γεωλόγος
Ι. ΤΕΡΖΗΣ	συγκοινωνιολόγος
Κ. ΜΠΕΛΛΟΣ	υδραυλικός
Α. ΣΑΦΗΓΙΑΝΝΗ	π.μ. δικτύων

Π-1. ΠΟΛΕΟΔΟΜΙΚΗ ΟΡΓΑΝΩΣΗ - ΛΕΙΤΟΥΡΓΙΕΣ

ΧΑΡΤΗΣ

Π-1.7 Π-1.8

-ΖΩΝΕΣ ΟΙΚΟΝΟΜΙΚΩΝ-ΘΕΣΜΙΚΩΝ ΚΙΝΗΤΡΩΝ (ΟΙΚΙΣΜΟΣ-ΖΟΕ)
-ΠΟΛΕΟΔ. ΜΗΧΑΝΙΣΜΟΙ

ΚΛΙΜΑΚΑ 1: 5000
ΜΑΙΟΣ 1984

ΣΟΥΦΛΙ

ΝΟΜΟΣ: ΕΒΡΟΥ

ΕΠΑ 82.84

ΥΠΟΜΝΗΜΑ

ΓΕΝΙΚΟ ΠΟΛΕΟΔΟΜΙΚΟ ΣΧΕΔΙΟ

Π-3 ΑΣΦΑΛΕΙΑ - ΠΡΟΣΤΑΣΙΑ

Π-3.1 ΠΥΡΟΠΡΟΣΤΑΣΙΑ

Π-3.2 ΠΡΟΣΤΑΣΙΑ ΑΠΟ ΣΕΙΣΜΟ

Π-3.3 ΘΕΟΜΗΝΙΕΣ (ΟΙΚΙΣΜΟΣ)

ΣΟΥΦΛΙ

ΝΟΜΟΣ ΕΒΡΟΥ

ΚΛΙΜΑΚΑ 1:5000

ΜΑΙΟΣ 1984